


Parter		
Nr pomieszczenia:	Nazwa pomieszczenia:	Powierzchnia [m2]:
1	Klatka schodowa	7,97
2	Sekretariat	9,36
3	Komunikacja	9,74
4	Korytarz	28,61
5	WC	1,15
6	Pokój dyrektora	20,81
7	Pom. Socjalne	10,38
8	Pokój	9,97
9	Gab. Pomocy doraźnej	10,73
10	Pokój	9,37
11	Pokój	10,56
12	Pokój	9,33
13	Łazienka	5,17
14	WC	1,27
15	WC	3,38
16	Pom. Gospodarcze	1,16
17	Pokój	10,21
18	Korytarz	30,11
19	Pokój	15,15
20	Pokój	9
21	Pokój	9
22	Pokój	9
23	Pokój	9
24	Pokój	7,31
25	Aneks kuchenny	2,04
26	Łazienka	7,5
27	WC	1,17
28	Klatka schodowa	14,35
Razem:		272,8

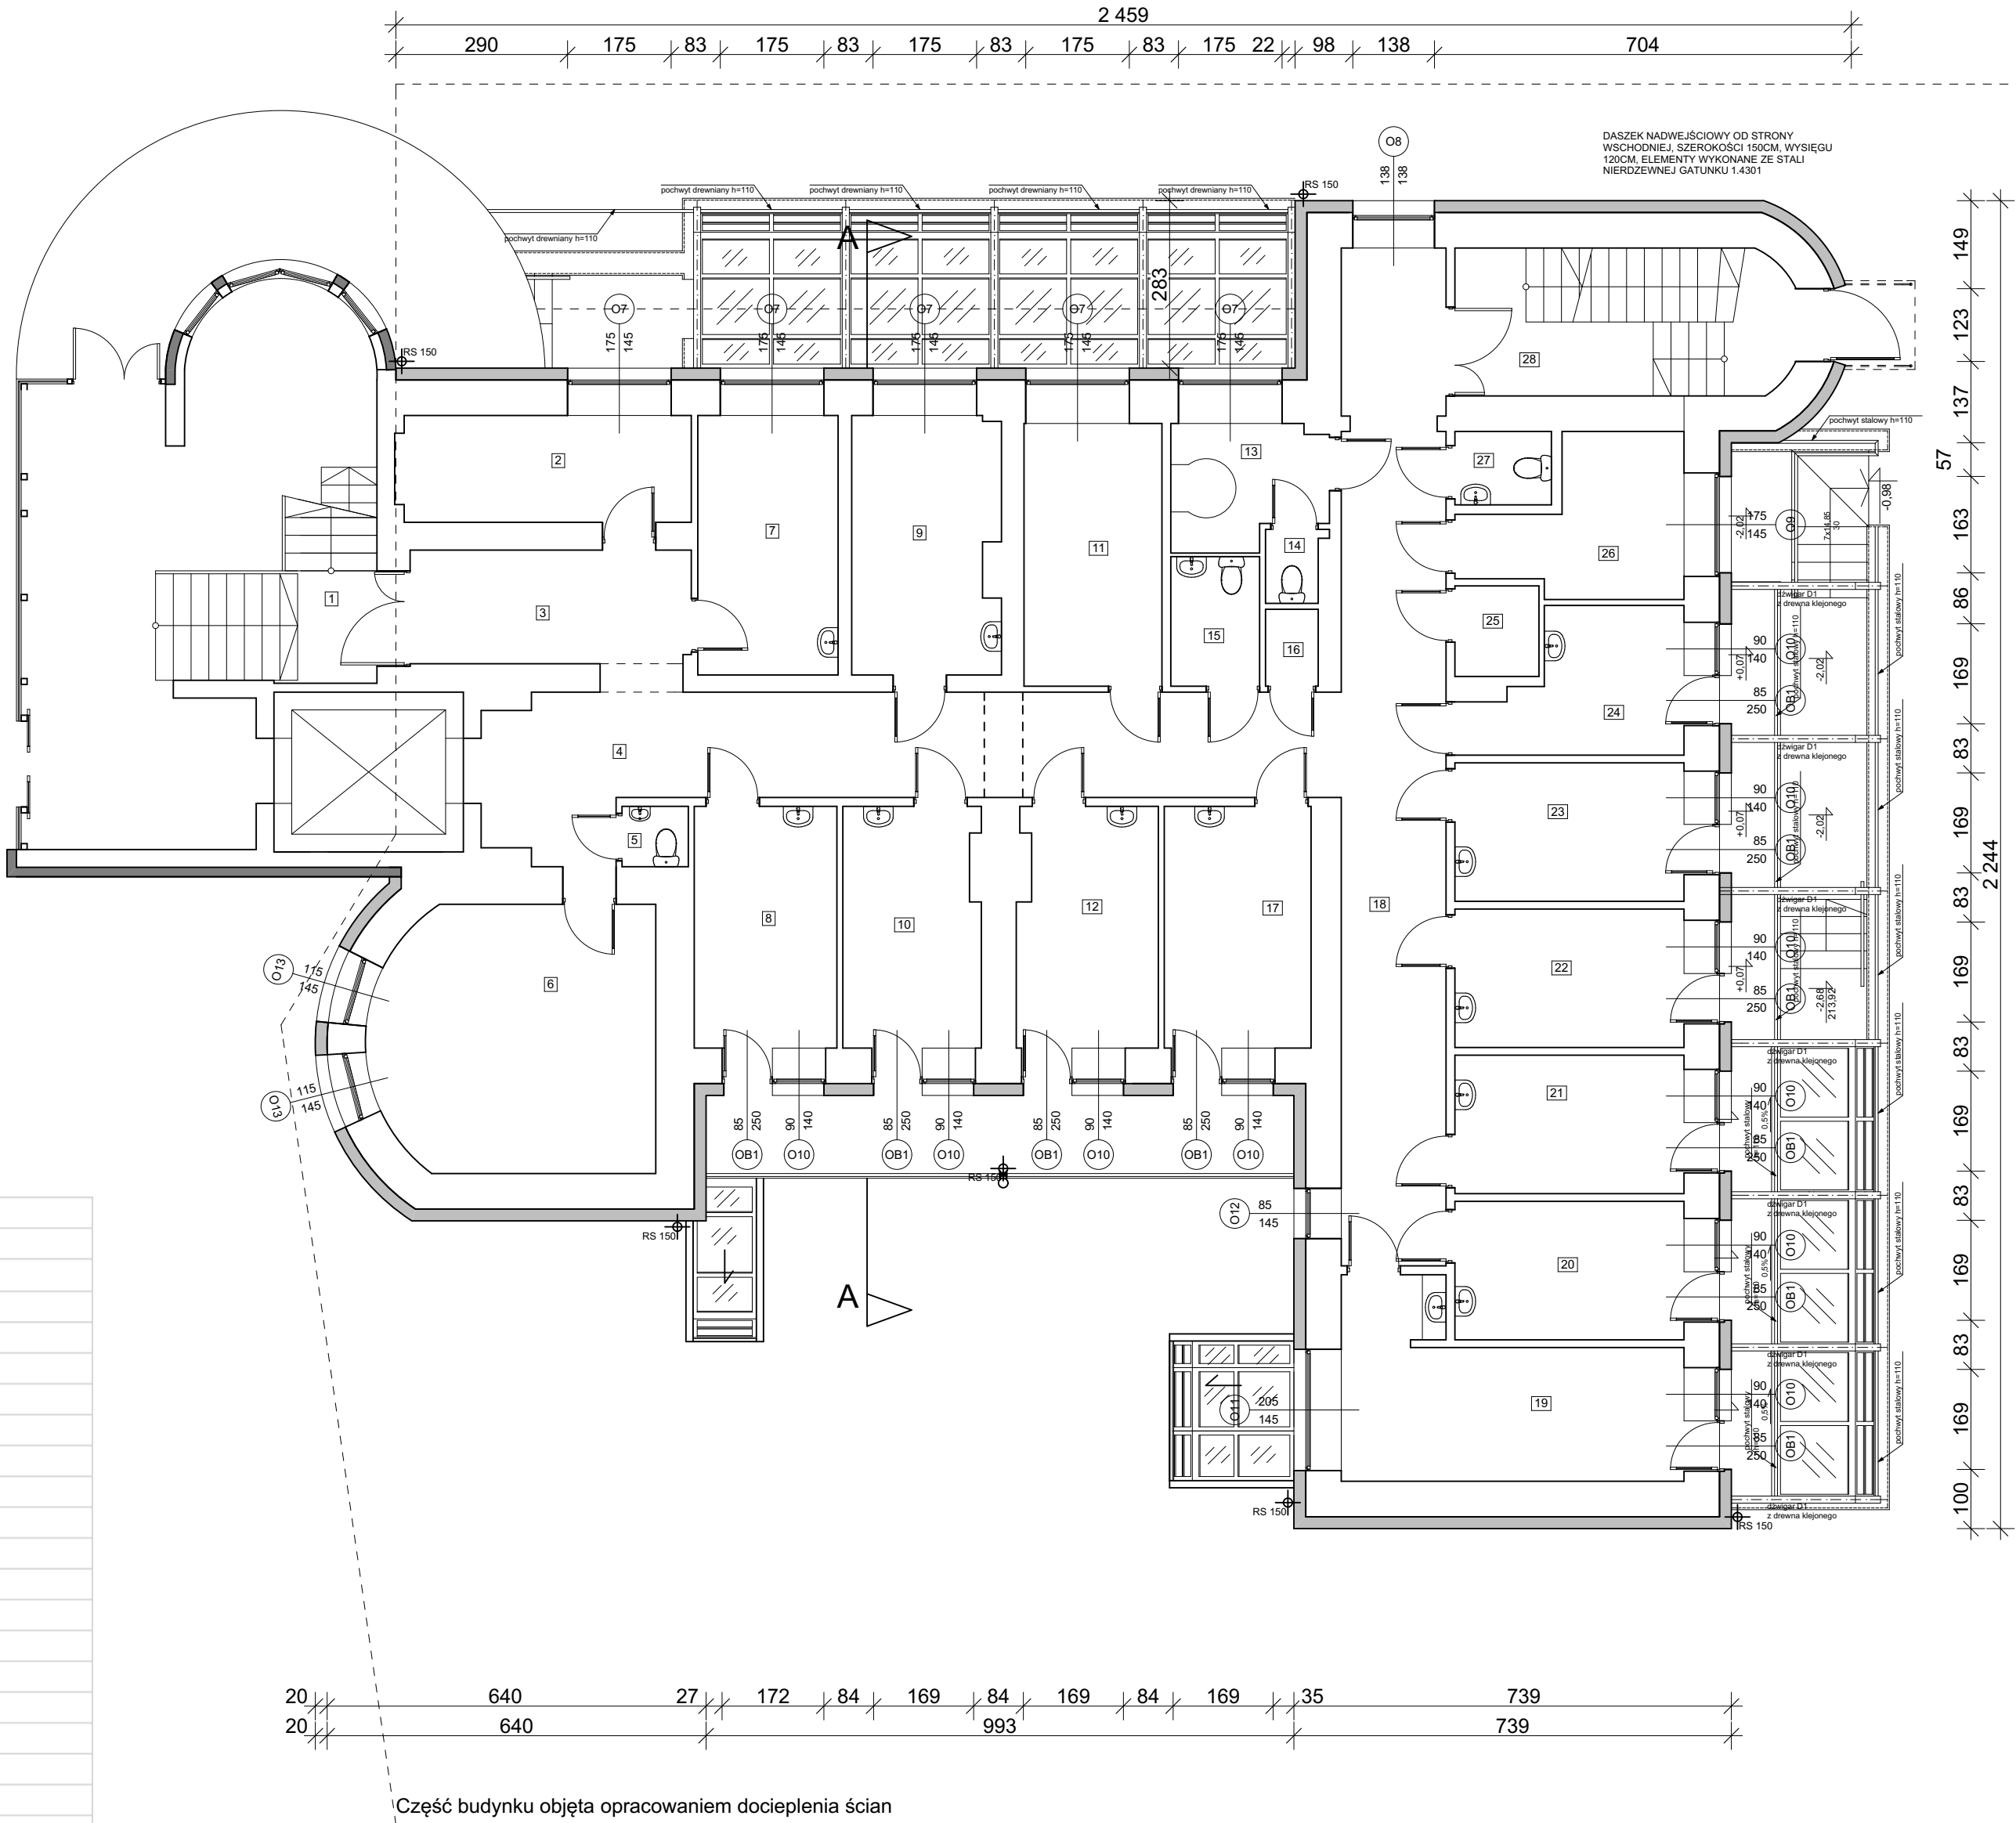

		PRACOWNIA PROJEKTOWANIA I REALIZACJI INWESTYCJI	
Tytuł inwestycji:		Projekt budowlany termomodernizacji budynku Domu Pomocy Społecznej	
Adres inwestycji:		91-480 Łódź, ul. Przyrodnicza 24/26, dz. nr ewid. 490/2	
Inwestor:		Miasto Łódź z siedzibą Łódź, Piotrkowska 104	
Nazwa rysunku:		Rzut parteru	Skala : 1:100 Nr rys. 3
Wykonał:		mgr arch. Andrzej Herbut upr. nr 522/73/Lm inż. arch. Jan Grzelak	Data : 05.2018 Podpis
PRAWA AUTORSKIE ZASTRZEŻONE			