
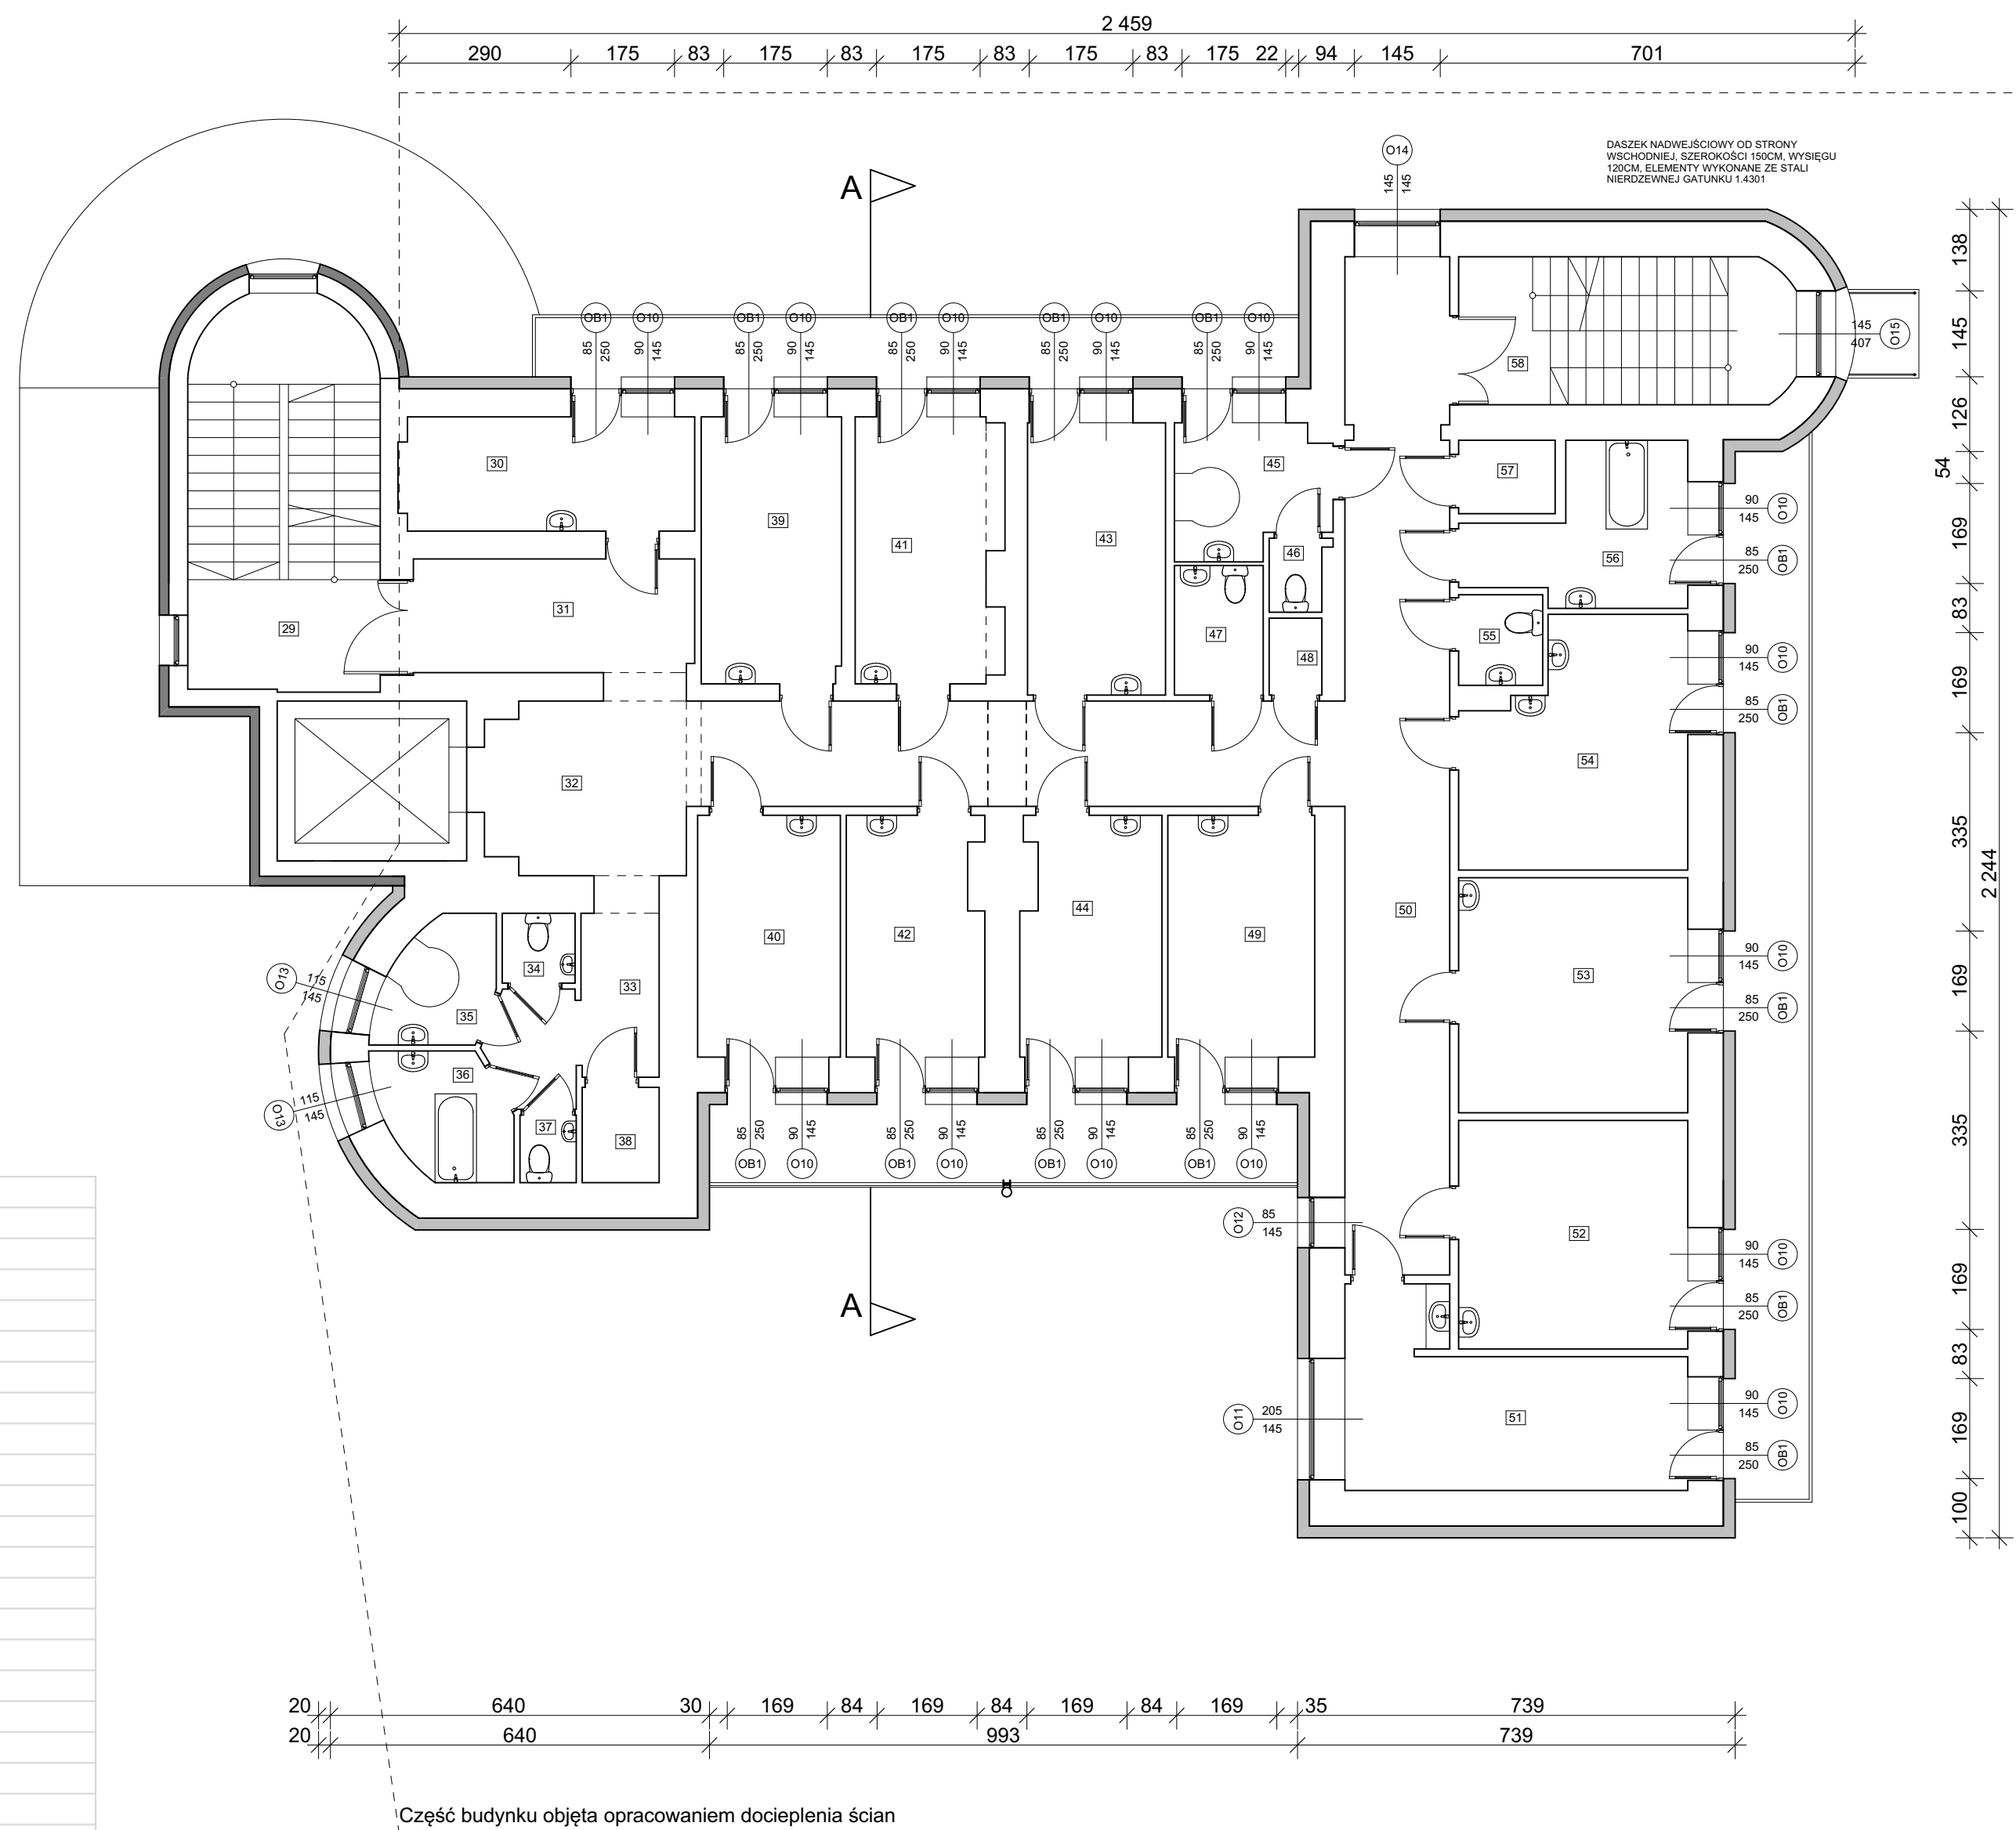


	Piętro 1		
	29	Klatka schodowa	20,86
	30	Pokój	9,45
	31	Komunikacja	9,96
	32	Korytarz	30,07
	33	Komunikacja	6,91
	34	WC	1,29
	35	Łazienka	4,18
	36	Łazienka	3,98
	37	WC	1,22
	38	Pom. Gospodarcze	2,09
	39	Pokój	10,37
	40	Pokój	9,99
	41	Pokój	10,7
	42	Pokój	9,36
	43	Pokój	10,72
	44	Pokój	9,35
	45	Łazienka	5,55
	46	WC	0,97
	47	WC	3,43
	48	Pom. Gospodarcze	1,46
	49	Pokój	10,03
	50	Korytarz	30,22
	51	Pokój	15,79
	52	Pokój	14,86
	53	Pokój	15,28
	54	Pokój	12,73
	55	WC	2,37
	56	Łazienka	7,73
	57	Aneks kuchenny	1,99
	58	Klatka schodowa	13,88
		Razem:	286,79

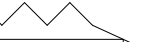

	PRACOWNIA PROJEKTOWA I REALIZACJI INWESTYCJI 94-053 Łódź, ul. Ks. J. Popiełuszki 43A m. 22		
Tytuł inwestycji:	Projekt budowlany termomodernizacji budynku Domu Pomocy Społecznej		
Adres inwestycji:	91-480 Łódź, ul. Przyrodnicza 24/26, dz. nr ewid. 490/2		
Inwestor:	Miasto Łódź z siedzibą Łódź, Piotrkowska 104		
Nazwa rysunku:	Rzut I piętra	Skala : 1:100	Nr rys. 4
Wykonał:	mgr arch. Andrzej Herbut upr. nr 522/73/Lm inż. arch. Jan Grzelak	Data : 05.2018	Podpis
PRAWA AUTORSKIE ZASTRZEŻONE			