
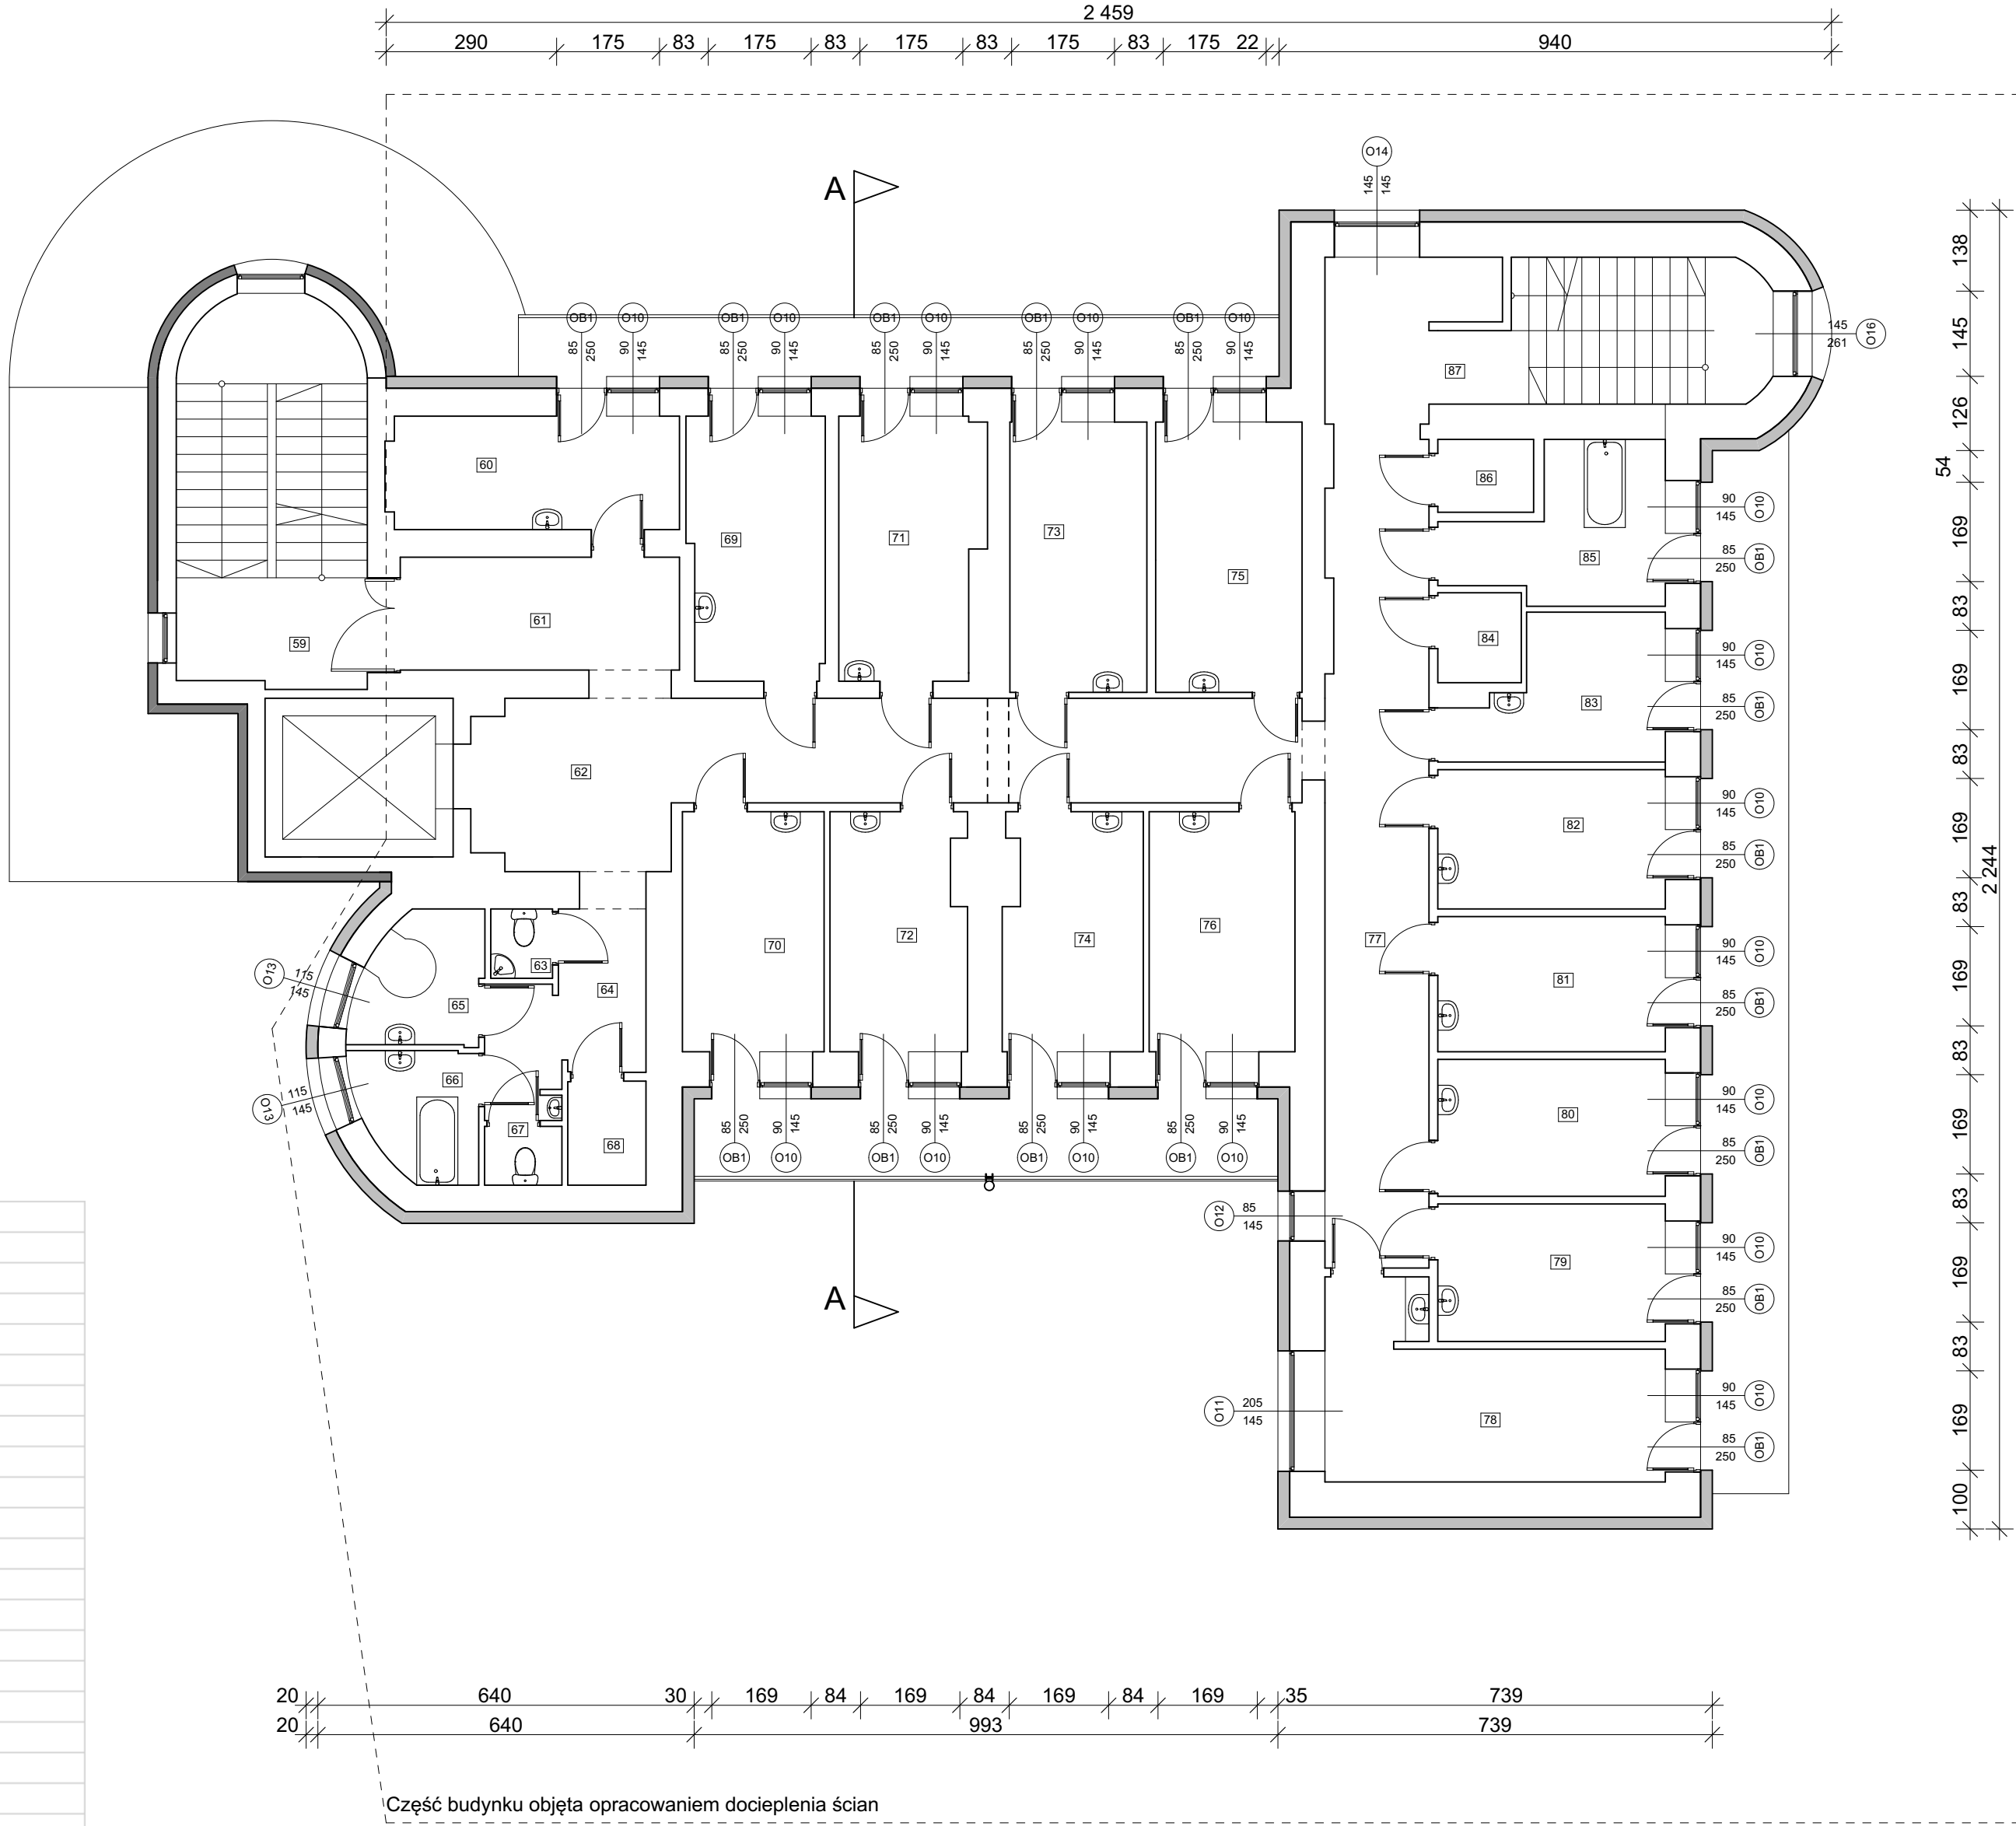


Piętro 2		
59	Klatka schodowa	20,64
60	Pokój	9,45
61	Komunikacja	9,93
62	Korytarz	29,89
63	WC	1,38
64	Komunikacja	7,55
65	Łazienka	4,89
66	Łazienka	4,13
67	WC	1,27
68	Pom. Gospodarcze	2,35
69	Pokój	9,28
70	Pokój	10,73
71	Pokój	10,84
72	Pokój	10,31
73	Pokój	11
74	Pokój	9,73
75	Pokój	11,54
76	Pokój	10,61
77	Korytarz	32,07
78	Pokój	16,58
79	Pokój	9,36
80	Pokój	9,32
81	Pokój	9,2
82	Pokój	9,48
83	Pokój	7,57
84	Aneks kuchenny	2,52
85	Łazienka	7,48
86	WC	1,99
87	Klatka schodowa	11,08
	Razem:	292,17

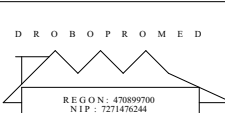

	<p>PRACOWNIA PROJEKTOWA I REALIZACJI INWESTYCJI</p> <p>94-053 Łódź, ul. Ks. J. Popiełuszki 43A m. 22</p>		
<p>Tytuł inwestycji:</p>	<p>Projekt budowlany termomodernizacji budynku Domu Pomocy Społecznej</p>		
<p>Adres inwestycji:</p>	<p>91-480 Łódź, ul. Przyrodnicza 24/26, dz. nr ewid. 490/2</p>		
<p>Inwestor:</p>	<p>Miasto Łódź z siedzibą Łódź, Piotrkowska 104</p>		
<p>Nazwa rysunku:</p>	<p>Rzut II piętra</p>	<p>Skala : 1:100</p>	<p>Nr rys. 5</p>
<p>Wykonał:</p>	<p>mgr arch. Andrzej Herbut upr. nr 522/73/Lm inż. arch. Jan Grzelak</p>	<p>Data : 05.2018</p>	<p>Podpis</p>
<p>PRAWA AUTORSKIE ZASTRZEŻONE</p>			